


Ливневые очистные сооружения с байпасной линией в одном корпусе
"BAZMAN ЛОС-ПП-Ц 280-ОКФ/БП"


Приложение N _____
К договору поставки N _____ от _____
Спецификация N _____

Разрез 1-1

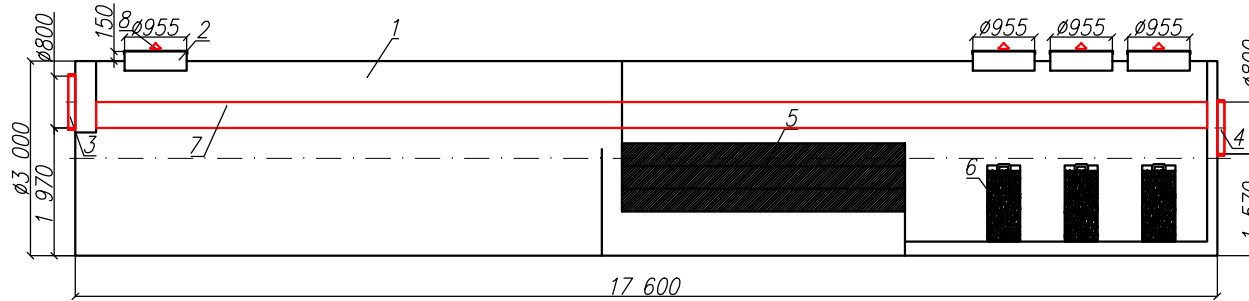


Вид спереди

Разрез 2-2

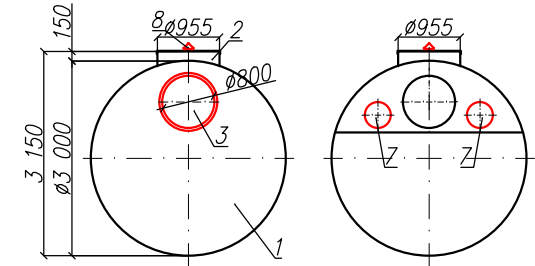

Вид сверху

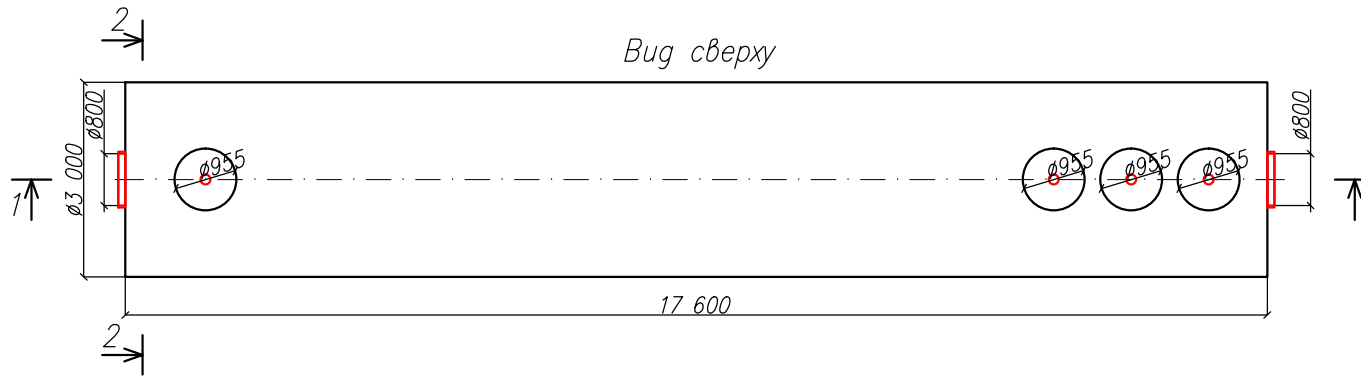

*Транспортировочный вес оборудования – 4200кг
Вес оборудования в аварийном состоянии – 128300кг

Дата _____ Дата _____
Подпись _____ Подпись _____
М.П. М.П.

Экспликация оборудования и сооружений N

Поз	Наименование	Кол-во	Мат-ал	Примечание
1	Корпус	1	ПП	D=3000мм, L=17600мм
2	Горловина с крышкой	4	ПП	D=955мм, H=150мм
3	Подводящий патрубок (раструб/муфта)	1	ПП	OD/ID 800
4	Отводящий патрубок	1	ПП	OD/ID 800
5	Коалесцентный модуль	1	ПВХ	
6	Сорбционный патрон	3	Синтетическое волокно	
7	Байпасная линия	2	ПП	
8	Вентиляционный грибок	4	ПП	DN 110

					ООО "ПК"			
					Ливневые очистные сооружения с байпасной линией в одном корпусе			
Изм.	Лист	Документ	Подпись	Дата	"BAZMAN ЛОС-ПП-Ц 280-ОКФ/БП"	Стадия	Лист	Листов
Разраб		Акулова К					1	1
Проверил		Кичигин П						
					BAZMAN			

Взак инв. N

Подпись и дата

Инв. N подл.