


Ливневые очистные сооружения в одном корпусе  
"BAZMAN ЛОС-ПП-П 10-ОКФ"

Приложение N \_\_\_\_\_  
К договору поставки N \_\_\_\_\_ от \_\_\_\_\_  
Спецификация N \_\_\_\_\_

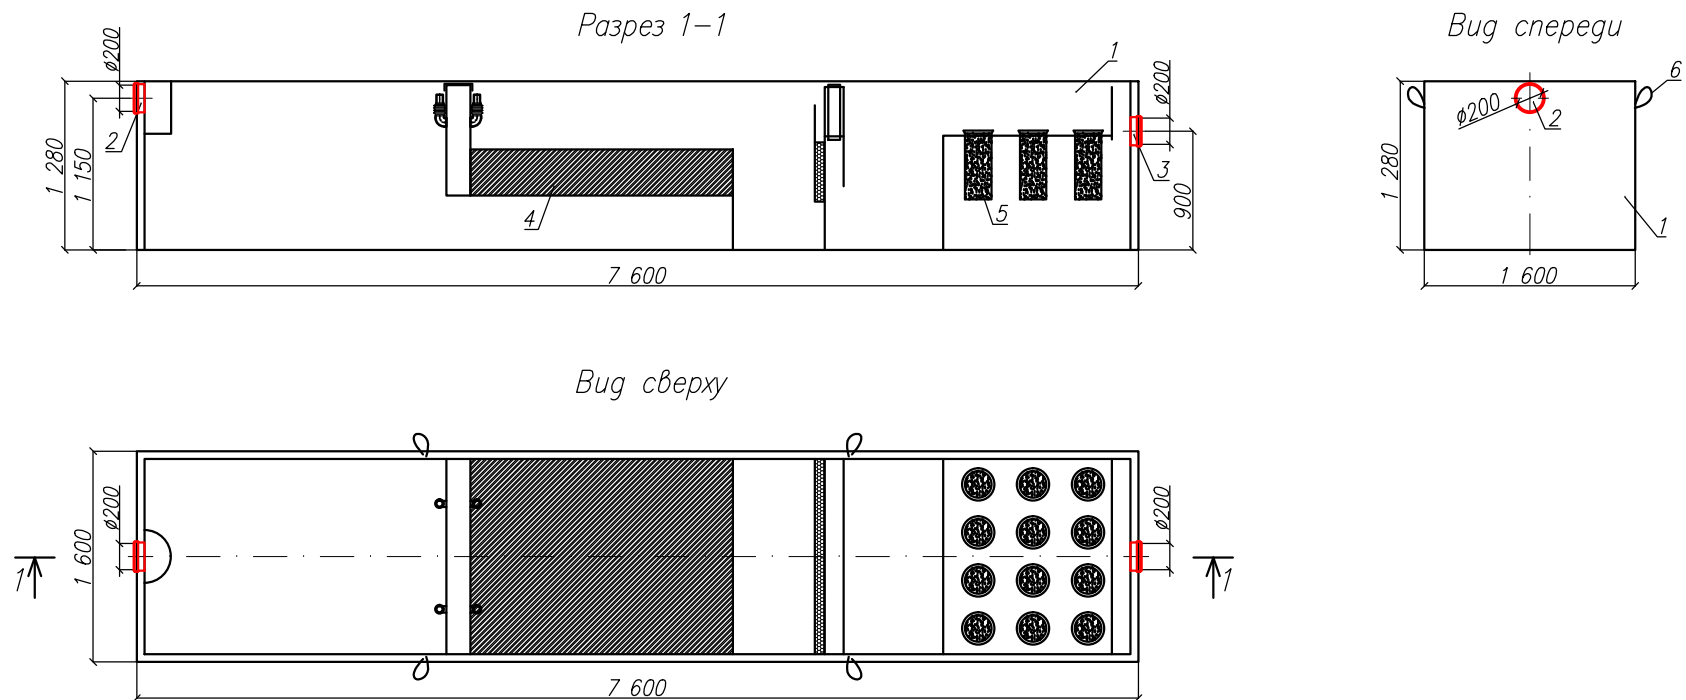

\*Транспортировочный вес оборудования – 1200кг  
Вес оборудования в аварийном состоянии – 16800кг

Дата \_\_\_\_\_ Дата \_\_\_\_\_  
Подпись \_\_\_\_\_ Подпись \_\_\_\_\_  
М.П. М.П.

Экспликация оборудования и сооружений N

Поз	Наименование	Кол-во	Мат-ал	Примечание
1	Корпус	1	ПП	L=7600мм S=1600мм H=1280мм
2	Подводящий патрубок (раструб/муфта)	1	ПП	DN/OD 200
3	Отводящий патрубок (раструб/муфта)	1	ПП	DN/OD 200
4	Коалесцентный модуль	1	ПВХ	
5	Сорбционный патрон	1	Синтетическое волокно	
6	Транспортировочные петли	4	нейлон	

					ООО "ПК"			
					Ливневые очистные сооружения в одном корпусе			
Изм.	Лист.	Документ	Подпись	Дата	"BAZMAN ЛОС-ПП-П 10-ОКФ"	Стадия	Лист	Листов
Разраб.		Акулова К					1	1
Проверил		Кичигин П						
					<b>BAZMAN</b>			

Инв. N подл. \_\_\_\_\_  
Подпись и дата \_\_\_\_\_  
Взак инв. N \_\_\_\_\_