

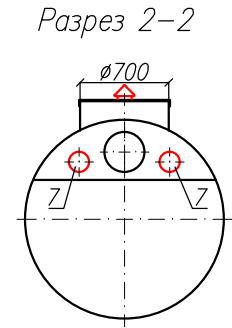
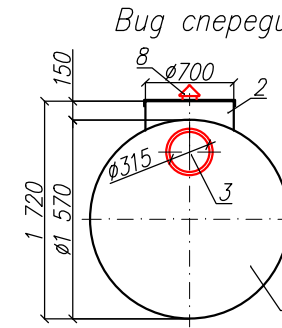


Ливневые очистные сооружения с байпасной линией в одном корпусе  
"BAZMAN ЛОС-ПП-Ц 20-ОКФ/БП"

Приложение N \_\_\_\_\_  
К договору поставки N \_\_\_\_\_ от \_\_\_\_\_  
Спецификация N \_\_\_\_\_

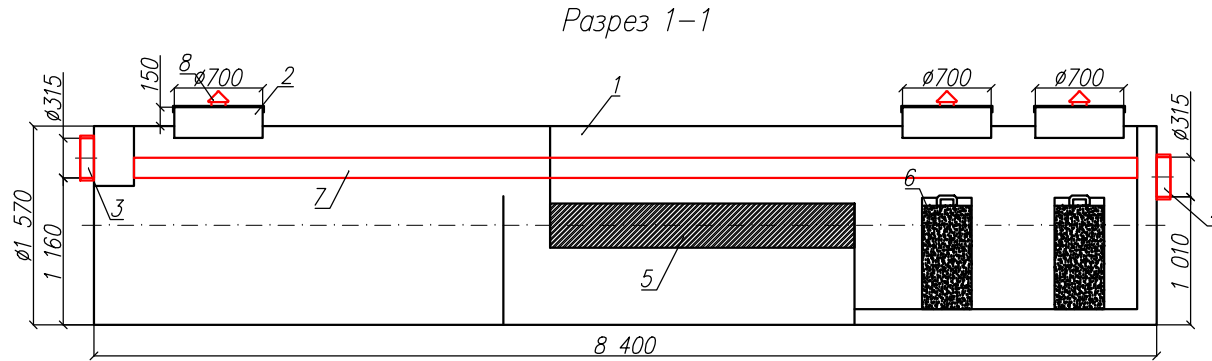

Вид сверху

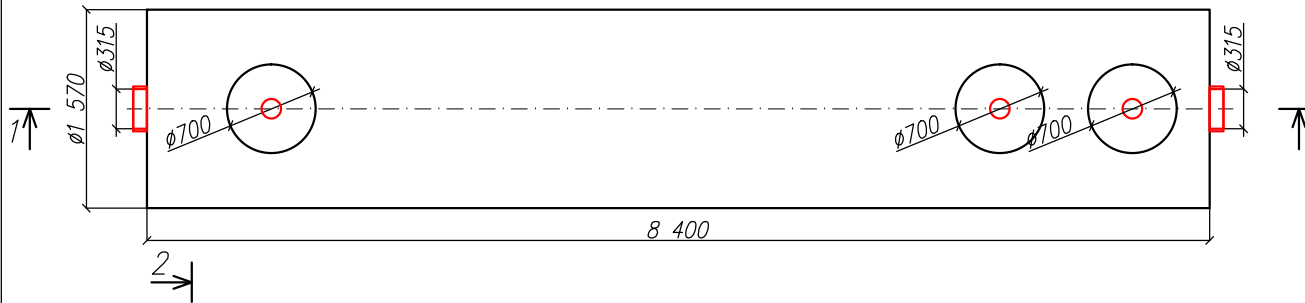

\*Транспортировочный вес оборудования – 500кг  
Вес оборудования в аварийном состоянии – 16800кг

Дата \_\_\_\_\_

Дата \_\_\_\_\_

Подпись \_\_\_\_\_

Подпись \_\_\_\_\_

М.П.

М.П.

Экспликация оборудования и сооружений N \_\_\_\_\_

Поз	Наименование	Кол-во	Мат-ал	Примечание
1	Корпус	1	ПП	D=1570мм L=8400мм
2	Горловина с крышкой	3	ПП	D=700мм, H=150мм
3	Подводящий патрубок (раструб/муфта)	1	ПП	OD/ID 315
4	Отводящий патрубок	1	ПП	OD/ID 315
5	Коалесцентный модуль	1	ПВХ	
6	Сорбционный патрон	2	Синтетическое волокно	
7	Байпасная линия	2	ПП	
8	Вентиляционный грибок	3	ПП	DN 110

					ООО "ПК"			
					Ливневые очистные сооружения с байпасной линией в одном корпусе			
Изм	Лист	Документ	Подпись	Дата	"BAZMAN ЛОС-ПП-Ц 20-ОКФ/БП"	Стадия	Лист	Листов
Разраб		Акулова К					1	1
Проверил		Кичигин П						
					<b>BAZMAN</b>			