Ливневые очистные сооружения в одном корпусе
"BAZMAN ЛОС–ПП–П 0,5–ОКФ"

Приложение N_____

К договору поставки N_____ от_____

Спецификация N_____

Разрез 1–1

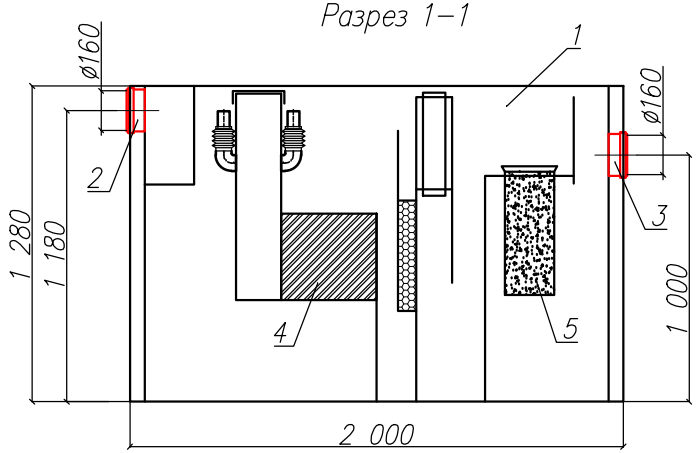

Вид спереди

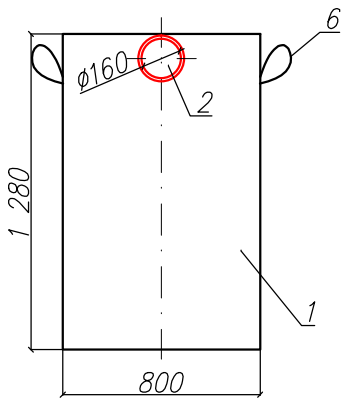

*Транспортировочный вес оборудования – 300кг
Вес оборудования в аварийном состоянии – 2400кг

Вид сверху

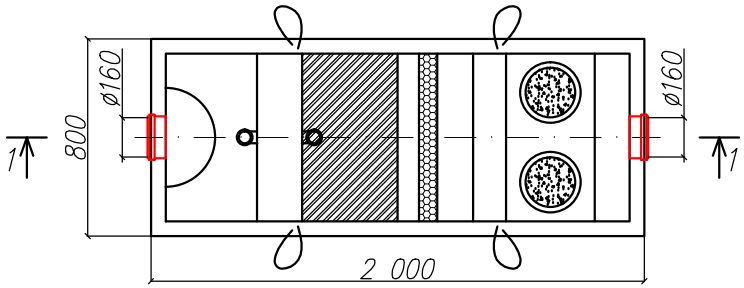

Экспликация оборудования и сооружений N

Поз.	Наименование	Кол–во	Мат–ал	Примечание
1	Корпус	1	ПП	L=2000мм, S=800мм, H=1280мм
2	Подводящий патрубок (раструб/муфта)	1	ПП	DN/OD 160
3	Отводящий патрубок (раструб/муфта)	1	ПП	DN/OD 160
4	Коалесцентный модуль	1	ПВХ	
5	Сорбционный патрон	1	Синтетическое волокно	
6	Транспортировочные петли	4	нейлон	

Дата _____ Дата _____

Подпись _____ Подпись _____

М.П. М.П.

Изм.	Лист.	Документ	Подпись	Дата	ООО "ПК"		
					Ливневые очистные сооружения в одном корпусе		
Разраб.		Акулова К.			"BAZMAN ЛОС–ПП–П 0,5–ОКФ"	Стадия	Лист 1 / Листов 1
Проверил		Кичигин П.					

BAZMAN

Взам. инв. N | Подпись и дата | Инв. N подл.

Формат А3