


Бензослаотделитель с сорбционным фильтром
"BAZMAN ЛОС-ПП-Ц 150-КФ"

Приложение N _____
К договору поставки N _____ от _____
Спецификация N _____

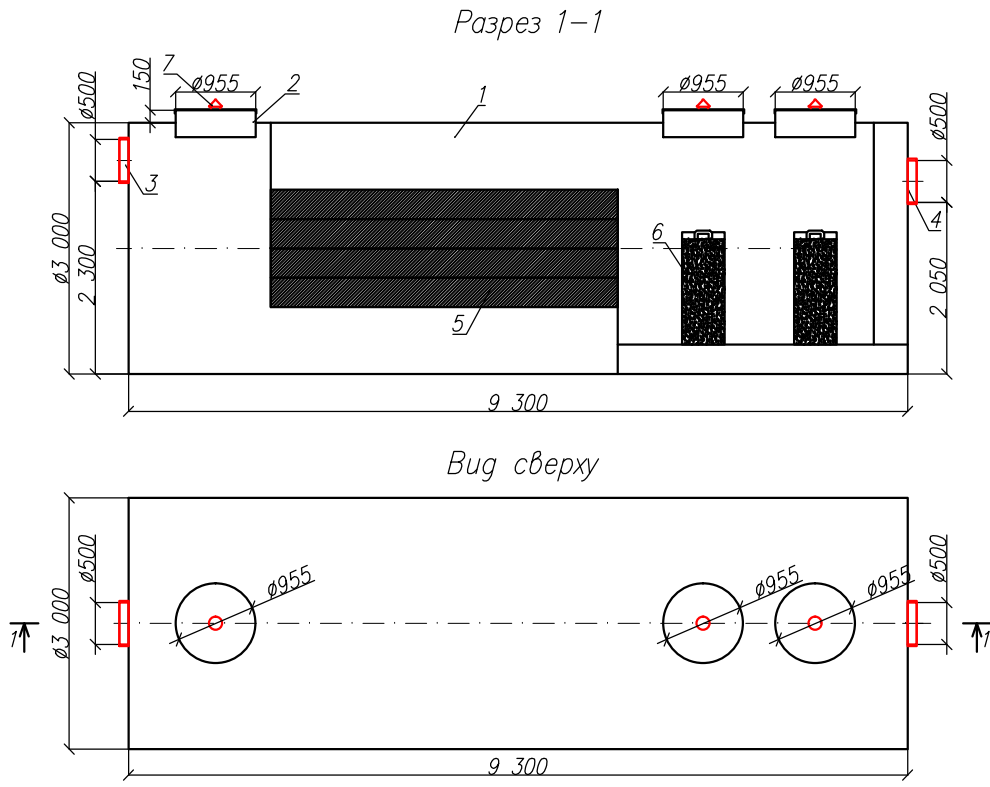

*Транспортировочный вес оборудования – 2000кг
Вес оборудования в аварийном состоянии – 67100кг

Дата _____ Дата _____
Подпись _____ Подпись _____
М.П. М.П.

Экспликация оборудования и сооружений N

Поз	Наименование	Кол-во	Мат-ал	Примечание
1	Корпус	1	ПП	D=3000мм, L=9300мм
2	Горловина с крышкой	3	ПП	D=955мм, H=150мм
3	Подводящий патрубок (раструб/муфта)	1	ПП	OD/ID 500
4	Отводящий патрубок (раструб/муфта)	1	ПП	OD/ID 500
5	Коалесцентный модуль	1	ПВХ	
6	Сорбционный патрон	2	Синтетическое волокно	
7	Вентиляционный грибок	3	ПП	DN 110

					ООО "ПК"			
					Бензослаотделитель с сорбционным фильтром			
Изм	Лист	Документ	Подпись	Дата	"BAZMAN ЛОС-ПП-Ц 150-КФ"	Стадия	Лист	Листов
Разраб		Акулова К					1	1
Проверил		Кичигин П						
					BAZMAN			

Инв. N подл. Подпись и дата Взам инв. N